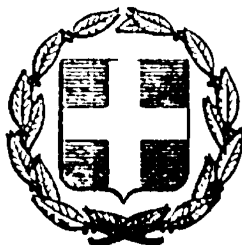


ΕΦΗΜΕΡΙΣ ΤΗΣ ΚΥΒΕΡΝΗΣΕΩΣ
ΤΗΣ ΕΛΛΗΝΙΚΗΣ ΔΗΜΟΚΡΑΤΙΑΣ

ΕΝ ΑΘΗΝΑΙΣ ΤΗ 5 ΑΠΡΙΛΙΟΥ 1978 | ΤΕΥΧΟΣ ΤΕΤΑΡΤΟΝ | ΑΡΙΘΜΟΣ ΦΥΛΛΟΥ 153

ΠΕΡΙΕΧΟΜΕΝΑ

ΑΠΑΛΛΟΤΡΙΩΣΕΙΣ

ΑΠΟΦΑΣΕΙΣ

ΠΟΛΕΟΔΟΜΙΑ

ΔΙΑΤΑΓΜΑΤΑ

ΑΠΟΦΑΣΕΙΣ

ΑΠΑΛΛΟΤΡΙΩΣΕΙΣ

ΑΠΟΦΑΣΕΙΣ

Ἀριθ. 7800 (1)

Περὶ κηρύξεως ὡς ἀναδασωτέας τῆς ἐκτάσεως στὴ θέση Ἀμμούδα Διποταμίας Ν. Καστορίας.

Ο ΝΟΜΑΡΧΗΣ ΚΑΣΤΟΡΙΑΣ

Ἔχοντας ὑπόψη:

1. Τὶς διατάξεις τοῦ ἄρθρου 117 παράγρ. 3 τοῦ Συντάγματος τῆς Χώρας κατὰ τὶς ὁποῖες «Δάση ἢ Δασικαὶ ἐκτάσεις καταστραφεῖσαι ἢ καταστρεφόμεναι ἐκ πυρκαϊᾶς ἢ ἄλλως πως ἀποψιλωθεῖσαι ἢ ἀποψιλούμεναι δὲν ἀποβάλλουν ἐκ τοῦ λόγου τούτου τὸν ὃν ἐκέκτηντο πρὸ τῆς καταστροφῆς χαρακτῆρα καὶ κηρύσσονται ὑποχρεωτικῶς ἀναδασωτέαι».

2. Τὶς διατάξεις τῶν ἄρθρων 188 καὶ 199 τοῦ Ν.Δ. 86/1969 «περὶ Δασικοῦ Κώδικος».

3. Τὶς διατάξεις τοῦ Ν. 3200/55 «περὶ διοικητικῆς ἀποκεντρώσεως» σὲ συνδυασμὸ μὲ τὶς ἴδιες τοῦ 702/70 Β. Δ/τος «περὶ καθορισμοῦ τῶν διατηρουμένων ὑπὲρ τοῦ Ὑπουργοῦ Γεωργίας καὶ ὑπηρεσιακῶν ἀρχῶν Ὑπουργείου Γεωργίας ἁρμοδιοτήτων».

4. Τὶς 88854/7483/1.10.75, 114812/2946/24.12.75, 10582/539/13.2.1976, 29583/1126/6.5.1977 καὶ 215/696/1451/9.5.77 διαταγὲς τοῦ Ὑπουργείου Γεωργίας γιὰ τὴν ἄμεση κήρυξη τῶν καιομένων δασῶν καὶ δασικῶν ἐκτάσεων ὡς ἀναδασωτέων περιοχῶν.


5. Τὸ 6/1977 πρακτικὸ τῆς Φιλοδασικῆς Ἐπιτροπῆς Νομοῦ Καστοριᾶς, ἡ ὁποία γνωμοδότησε ὑπὲρ τῆς κηρύξεως ὡς ἀναδασωτέας τῆς ἐκτάσεως ποὺ κάηκε στὴ θέση «Ἀμμούδας» Διποταμίας, ἀποφασίζουμε:

Κηρύσσουμε ὡς ἀναδασωτέα, μὲ σκοπὸ τὴν ἀποκατάσταση τοῦ δάσους τὴν καμένη δημόσια δασικὴ ἔκταση στὴ θέση «Ἀμμούδα» περιφέρειας Κοινότητας Διποταμίας 360 στρέμματα, ὅπως εἰδικότερα φαίνεται στὸ συνημμένο στὴν ἀπόφαση αὐτὴ τοπογραφικὸ διάγραμμα τῆς Δ/νσεως Δασῶν Καστοριᾶς μὲ τὰ στοιχεῖα ΑΒΓΔ.


Ἡ ἀπόφαση αὐτὴ νὰ δημοσιευθεῖ στὴν Ἐφημερίδα τῆς Κυβερνήσεως.

Καστοριά, 30 Νοεμβρίου 1977

Ὁ Νομάρχης
ΚΛΕΟΜΕΝΗΣ Π. ΟΙΚΟΝΟΜΟΠΟΥΛΟΣ

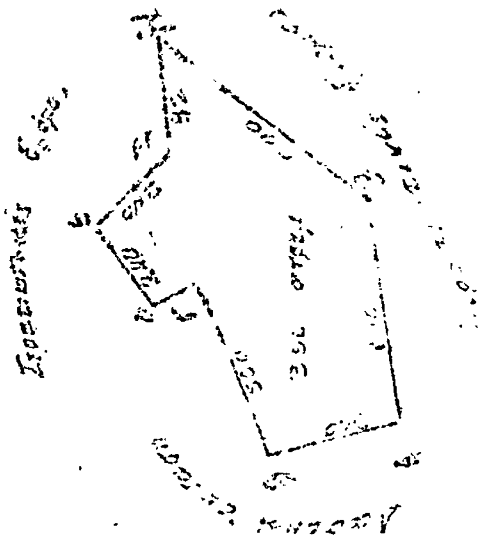



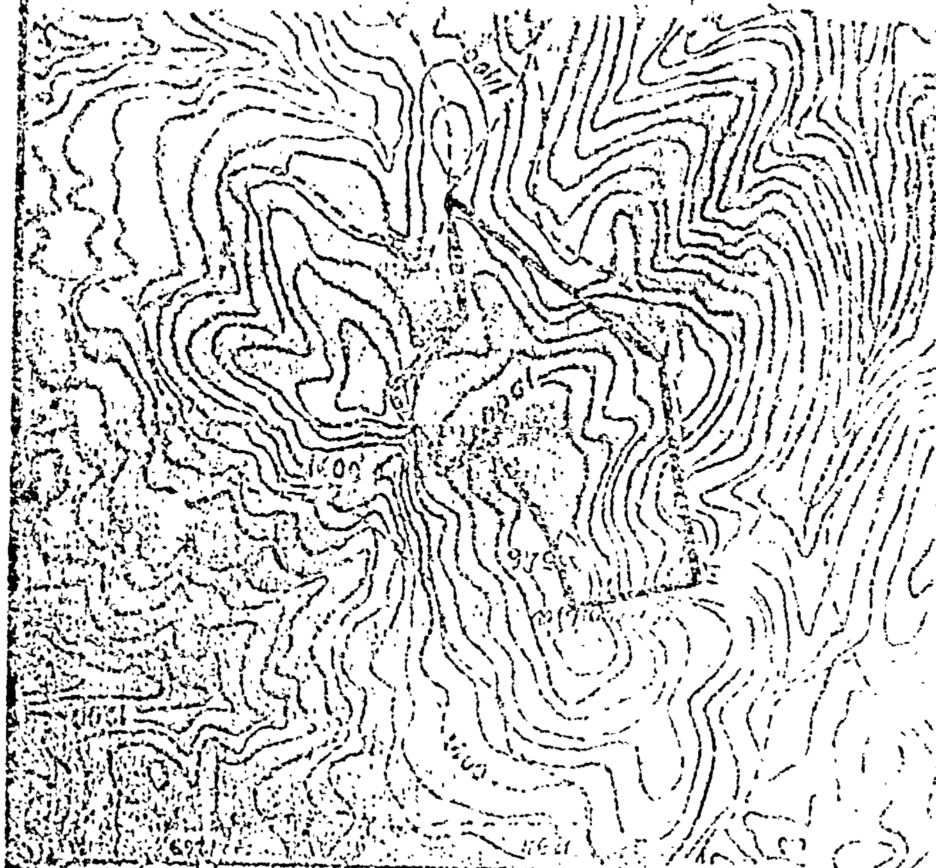



ΠΟΛΕΟΔΟΜΙΑ

ΔΙΑΤΑΓΜΑΤΑ

(2)

Περὶ ἐπεκτάσεως τοῦ ρυμοτομικοῦ σχεδίου Ναυπάκτου καὶ καθορισμοῦ τῶν ὅρων καὶ περιορισμῶν δομήσεως τῶν οἰκοπέδων αὐτοῦ.

Ο ΠΡΟΕΔΡΟΣ ΤΗΣ ΕΛΛΗΝΙΚΗΣ ΔΗΜΟΚΡΑΤΙΑΣ

Ἔχοντες ὑπ' ὄψει τὰς διατάξεις τοῦ ἀπὸ 17 Ἰουλίου 1923 Ν. Δ/τος «περὶ σχεδίων πόλεων κλπ.», ὡς μεταγενεστέρως ἐτροποποιήθησαν καὶ συνεπληρώθησαν καὶ εἰδικώτερον τῶν ἄρθρων 3, 9, 11, 29 καὶ 70 αὐτοῦ, τοῦ Ν.Δ. 9/73 «περὶ Γ.Ο.Κ.» ὡς ἐτροποποιήθη διὰ τοῦ Ν.Δ. 205/74 (ΦΕΚ 363 Α) καὶ εἰδικώτερον τῶν ἄρθρων 16 (παρ. 1), 17 (παρ. 1), 21 (παρ. 1 καὶ 3), 22, 33 (παρ. 1), 34 (παρ. 1) 35 (παρ. 1 καὶ 5δ) καὶ 79 αὐτοῦ καὶ ἰδόντες τὰς ὑπ' ἀριθ. 71/1977 καὶ 72/1977 πράξεις τοῦ Δημοτικοῦ Συμβουλίου Ναυπάκτου, τὰς ὑπ' ἀριθ. 444/1977 καὶ 1395/1977 γνωμοδοτήσεις τοῦ Συμβουλίου Δημοσίων Ἔργων (Τμῆμα Μελετῶν), ὡς καὶ τὴν ὑπ' ἀρ. 8/1978 γνωμοδότησιν τοῦ Συμβουλίου τῆς Ἐπικρατείας προτάσει τοῦ ἐπὶ τῶν Δημοσίων Ἔργων Ὑπουργοῦ ἀπεφασίσαμεν:

Ἄρθρον 1.

1. Ἐγκρίνεται ἡ ἐπέκτασις τοῦ ρυμοτομικοῦ σχεδίου Ναυπάκτου, ὡς ἐμφαίνεται εἰς τὰ ὑπὸ τοῦ Γενικοῦ Διευθυντοῦ Οἰκισμοῦ τεθεωρημένα διὰ τῆς ὑπ' ἀριθ. Γ. 1496/1978 πράξεως αὐτοῦ δύο (2) σχετικὰ πρωτότυπα διαγράμματα ὑπὸ κλίμακα 1:2000, τῶν ὁποίων συνοπτικὰ ἀντίτυπα δημοσιεύονται μετὰ τοῦ παρόντος.

2. Κατὰ τὸ πρόσωπον τῶν οἰκοπέδων, ὠκοδομημένων ἢ μή, τῶν κειμένων ἐντὸς τῆς διὰ τῆς προηγουμένης παραγράφου ἐπεκτεινομένης περιοχῆς, ἐπιβάλλεται προκήπιον πλάτους τεσσάρων (4.00) μέτρων, ὡς ἐν τοῖς αὐτοῖς διαγράμμασι ἐμφαίνεται.

Ἄρθρον 2.

Τὰ ἐλάχιστα ὅρια ἐμβαδοῦ καὶ διαστάσεων, ὡς καὶ οἱ λοιποὶ ὅροι καὶ περιορισμοὶ δομήσεως τῆς διὰ τοῦ ἄρθρου 1 τοῦ παρόντος ἐπεκτεινομένης περιοχῆς καθορίζονται κατὰ τομεῖς Δ, Δ1, Δ1α καὶ Ε, ἐμφαινομένους εἰς τὰ ὑπὸ τοῦ Γενικοῦ Διευθυντοῦ Οἰκισμοῦ τεθεωρημένα διὰ τῆς ὑπ' ἀριθ. Γ. 3839/1978 πράξεως αὐτοῦ δύο (2) σχετικὰ πρωτότυπα διαγράμματα ὑπὸ κλίμακα 1:2000, τῶν ὁποίων συνοπτικὰ ἀντίτυπα δημοσιεύονται μετὰ τοῦ παρόντος, ὡς ἀκολούθως:

Α'. Τομεὺς Δ'.

1. Οἰκοδομικὸν σύστημα τὸ συνεχές.
2. Ἐλάχιστον πρόσωπον δέκα (10) μέτρα.

Ἐλάχιστον βάθος δέκα πέντε (15) μέτρα.
Ἐλάχιστον ἐμβαδὸν διακόσια (200) τέτρ. μέτρα.

3. Μέγιστον ποσοστὸν καλύψεως ἑξήκοντα ἐπὶ τοῖς ἑκατὸν (60%) τῆς ἐπιφανείας τῶν οἰκοπέδων.
4. Μέγιστος ἐπιτρεπόμενος ἀριθμὸς ὀρόφων τρεῖς (3).
5. Συντελεστὴς δομήσεως ἕνα καὶ εἴκοσι ἑκατοστὰ (1,20).

Β'. Τομεὺς Δ1.

1. Οἰκοδομικὸν σύστημα τὸ συνεχές.
2. Ἐλάχιστον πρόσωπον δέκα (10) μέτρα.

Ἐλάχιστον βάθος δέκα πέντε (15) μέτρα.
Ἐλάχιστον ἐμβαδὸν διακόσια (200) τετρ. μέτρα.

3. Μέγιστον ποσοστὸν καλύψεως ἑξήκοντα ἐπὶ τοῖς ἑκατὸν (60%) τῆς ἐπιφανείας τῶν οἰκοπέδων.
4. Μέγιστος ἐπιτρεπόμενος ἀριθμὸς ὀρόφων δύο (2).
5. Συντελεστὴς δομήσεως ἕνα καὶ εἴκοσι ἑκατοστὰ (1,20).
6. Αἱ ἀνεγερθησόμεναι οἰκοδομαὶ ἐντὸς τοῦ τομέως Δ1 δέον νὰ καλύπτωνται ὑποχρεωτικῶς διὰ στέγης ἐκ κεράμων βυζαντινοῦ τύπου.

Ἀπαγορεύεται ἡ συνέχισις τῶν οἰκοδομικῶν ἐργασιῶν αἱ ὁποῖαι ἕπονται τῶν τοῦ φέροντος ὀργανισμοῦ καὶ τῶν τοίχων πληρώσεως τοῦ κτιρίου ἐὰν δὲν ἔχει περατωθεῖ ἡ κατασκευὴ τῆς στέγης τοῦ κτιρίου.

Γ'. Τομεὺς Δ1α.

1. Οἰκοδομικὸν σύστημα τὸ συνεχές.
2. Ἐλάχιστον πρόσωπον δέκα (10) μέτρα.

Ἐλάχιστον βάθος δέκα πέντε (15) μέτρα.
Ἐλάχιστον ἐμβαδὸν διακόσια (200) τετρ. μέτρα.

3. Μέγιστον ποσοστὸν καλύψεως ἑξήκοντα ἐπὶ τοῖς ἑκατὸν (60%) τῆς ἐπιφανείας τῶν οἰκοπέδων.
4. Μέγιστος ἐπιτρεπόμενος ἀριθμὸς ὀρόφων δύο (2).
5. Συντελεστὴς δομήσεως ἕνα καὶ εἴκοσι ἑκατοστὰ (1,20).

Δ'. Τομεὺς Ε'.

1. Οἰκοδομικὸν σύστημα τὸ πανταχόθεν ἐλεύθερον.
2. Ἐλάχιστον πρόσωπον δέκα πέντε (15) μέτρα.

Ἐλάχιστον βάθος εἴκοσι πέντε (25) μέτρα.
Ἐλάχιστον ἐμβαδὸν τετρακόσια (400) τετρ. μέτρα.

3. Μέγιστον ποσοστὸν καλύψεως τεσσαράκοντα ἐπὶ τοῖς ἑκατὸν (40%) τῆς ἐπιφανείας τῶν οἰκοπέδων.
4. Μέγιστος ἐπιτρεπόμενος ἀριθμὸς ὀρόφων δύο (2) μὲ μέγιστον ὕψος ἑπτὰ καὶ ἥμισυ (7,50) μέτρα.
5. Συντελεστὴς δομήσεως ὀκτὼ δέκατα (0,8).

Ἄρθρον 3.


Εἰς τὰς ὑφισταμένας καὶ προβλεπομένας διὰ τοῦ παρόντος διατάγματος κυρίας ἀρτηρίας κυκλοφορίας ὑπὸ στοιχεῖα α, β καὶ γ, ὡς αὗται ἐμφαίνονται εἰς τὰ ἐν ἄρθρῳ 2 τοῦ παρόντος Διατάγματος μνημονευόμενα διαγράμματα, ἐπιτρέπεται μόνο ἡ ἀνέγερσις κατοικιῶν καὶ πρατηρίων ὑγρῶν καυσίμων.


Εἰς τὸν αὐτὸν ἐπὶ τῶν Δημοσίων Ἔργων Ὑπουργόν, ἀνατίθεμεν τὴν δημοσίευσιν καὶ ἐκτέλεσιν τοῦ παρόντος Διατάγματος.


Ἐν Ἀθήναις τῇ 28 Φεβρουαρίου 1978


Ο ΠΡΟΕΔΡΟΣ ΤΗΣ ΔΗΜΟΚΡΑΤΙΑΣ
ΚΩΝΣΤΑΝΤΙΝΟΣ Δ. ΤΣΑΤΣΟΣ

Ο ΥΠΟΥΡΓΟΣ ΔΗΜΟΣΙΩΝ ΕΡΓΩΝ
ΝΙΚΟΛΑΟΣ ΖΑΡΝΤΙΝΙΔΗΣ

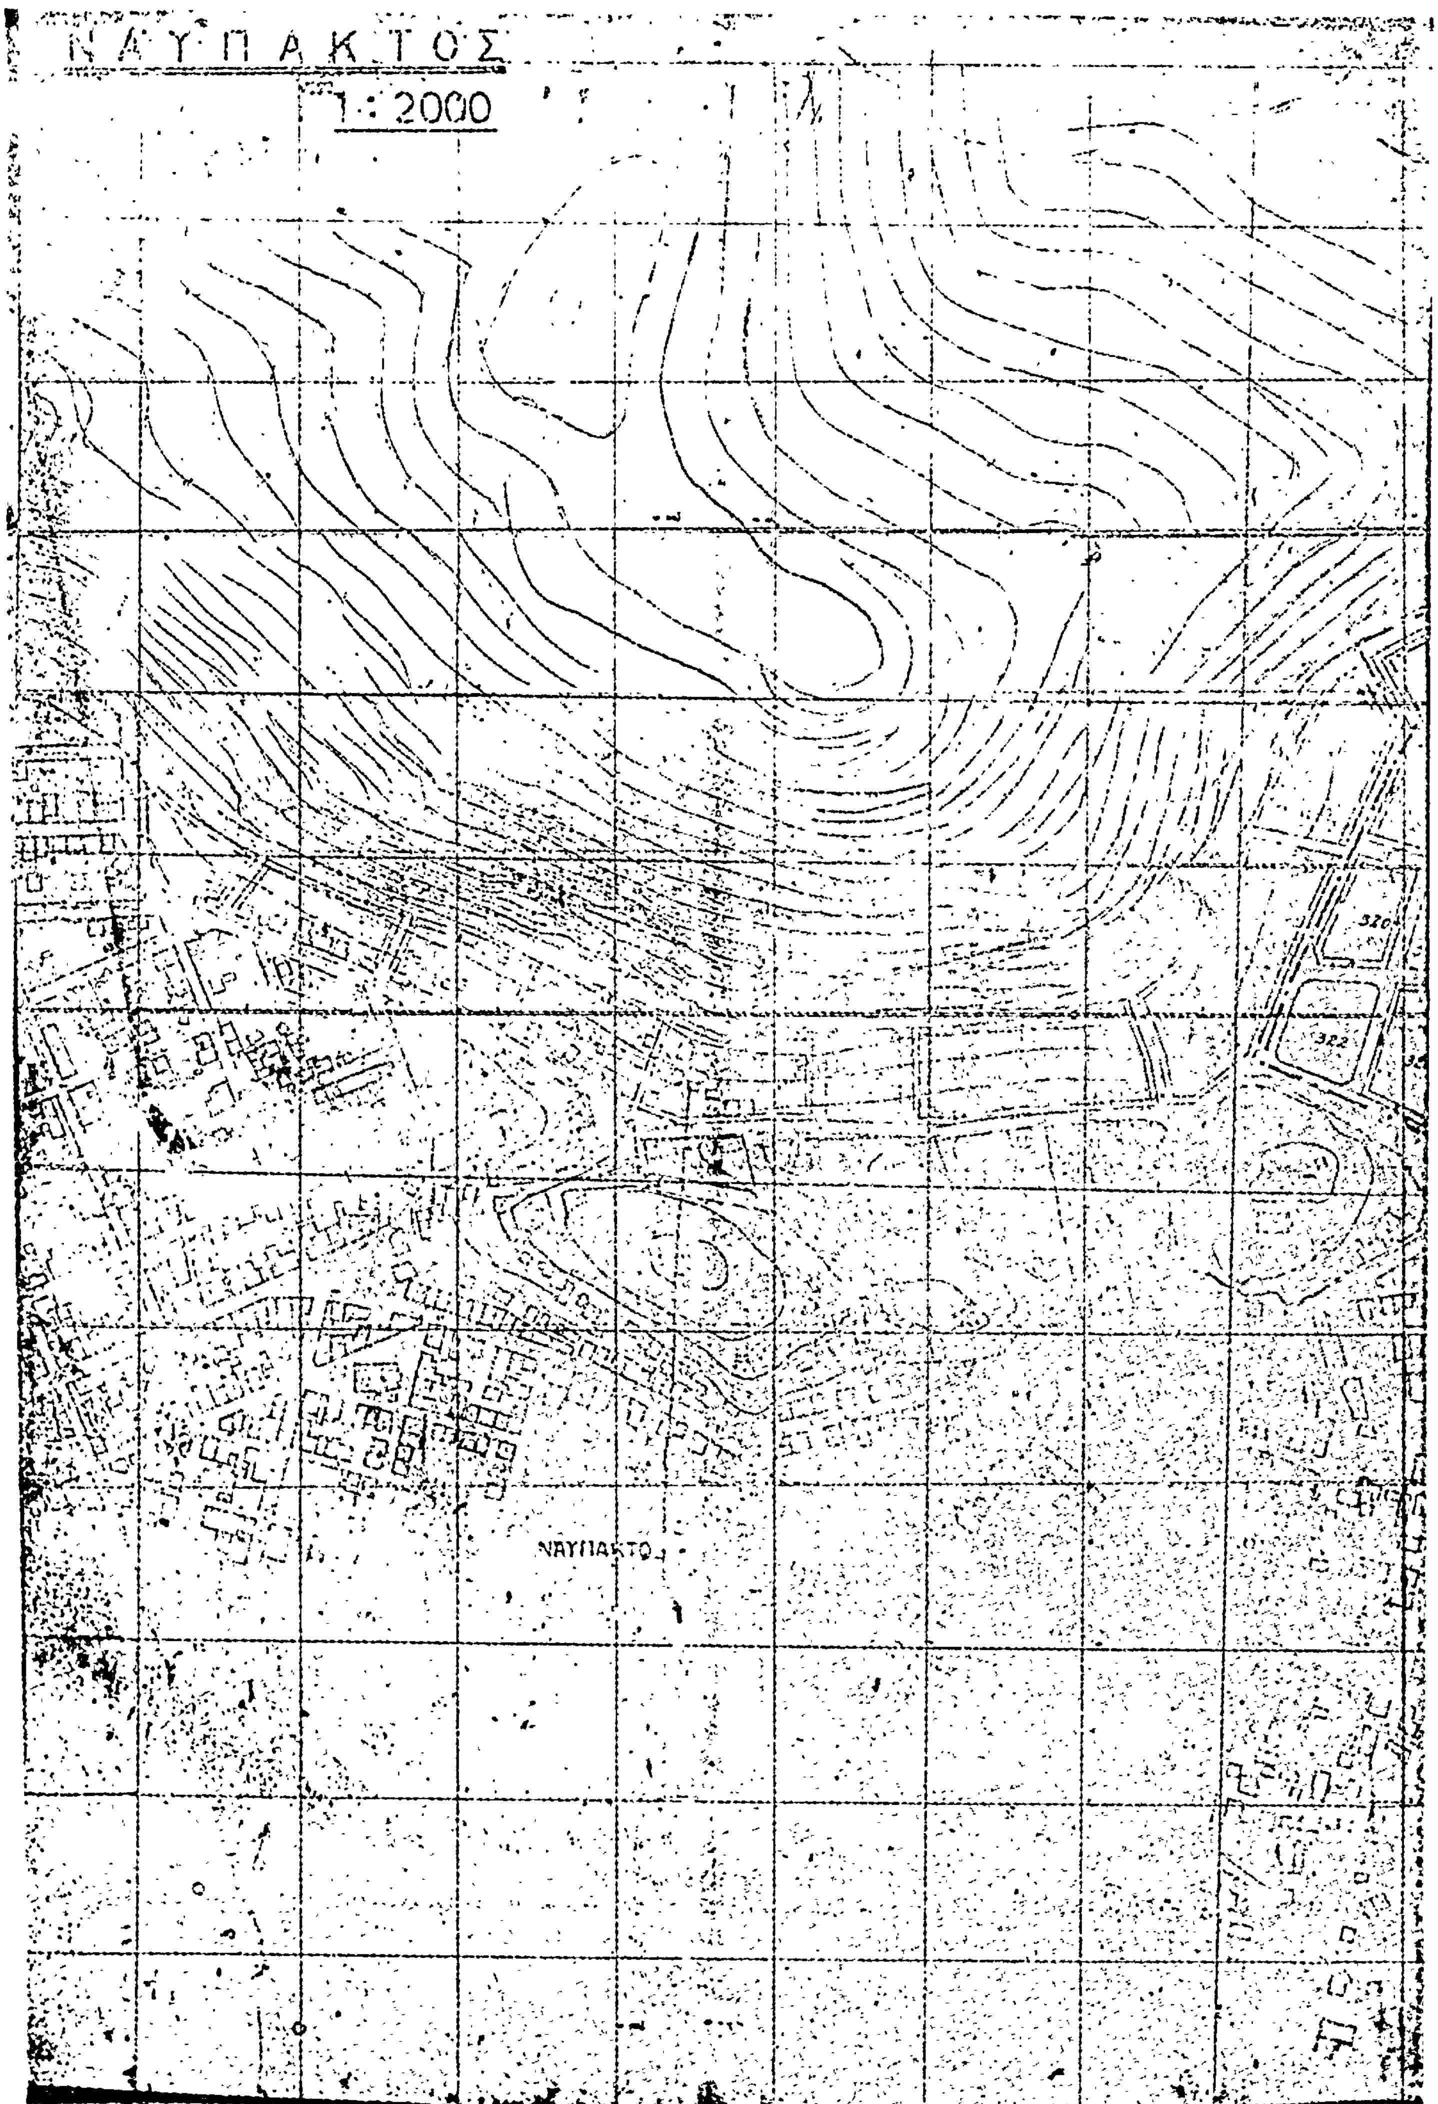

ΝΑΥΠΑΚΤΟΣ
1:2000
320
322
ΝΑΥΠΑΚΤΟ

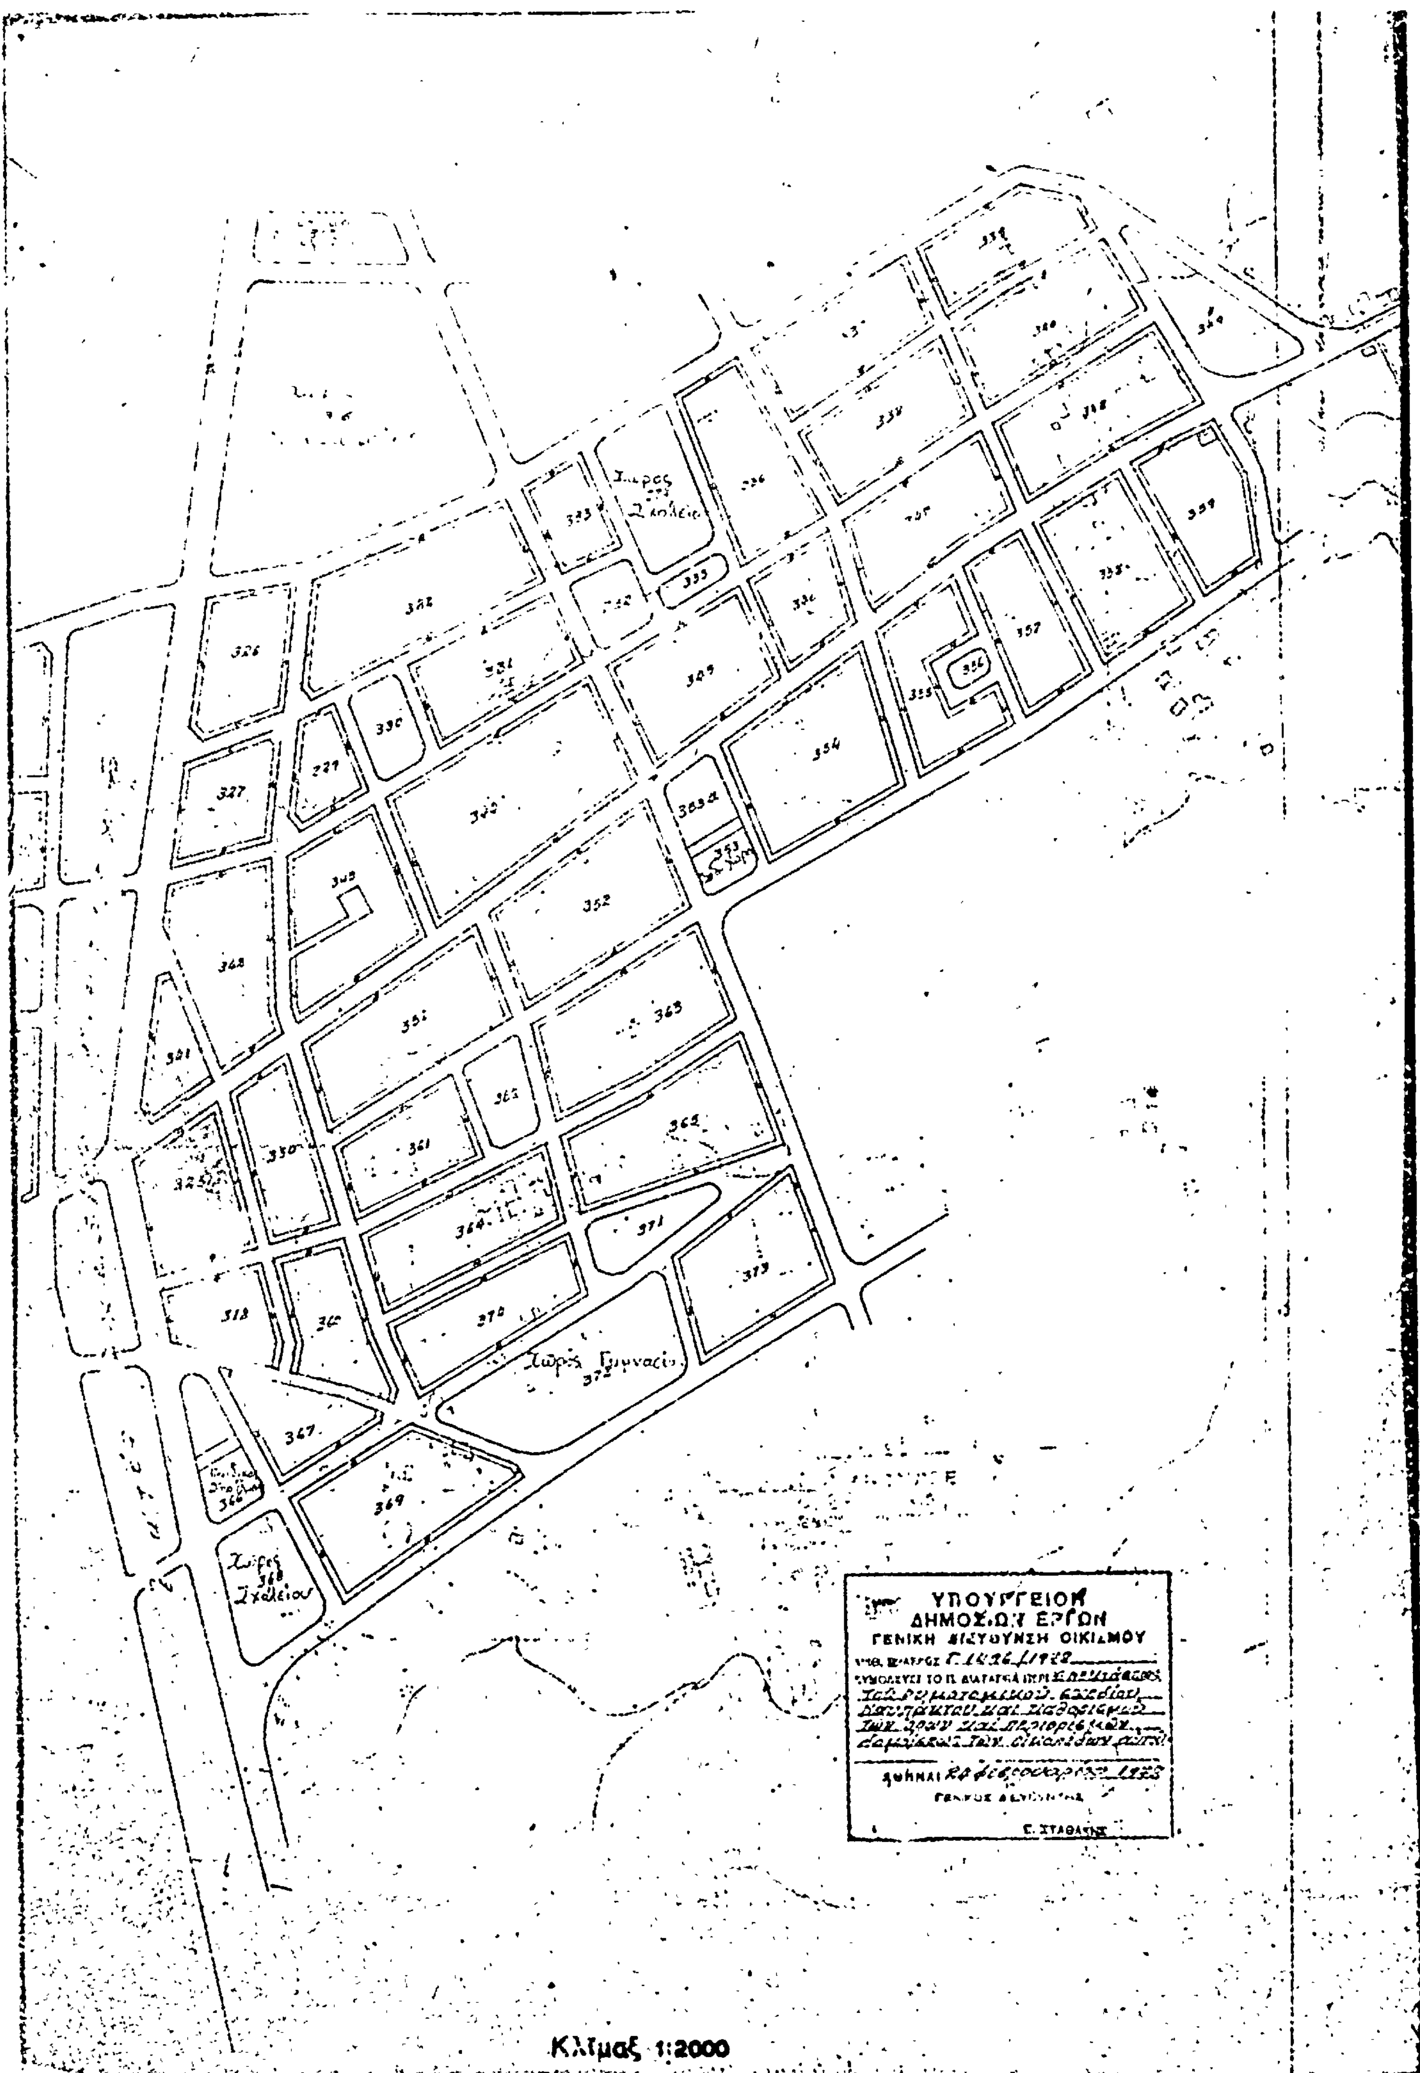
ΥΠΟΥΡΓΕΙΟΝ
ΔΗΜΟΣΙΩΝ ΕΡΓΩΝ
ΓΕΝΙΚΗ ΔΙΕΥΘΥΝΣΗ ΟΙΚΙΣΜΟΥ
Ε. ΣΤΑΘΑΚΗΣ
Κλίμαξ 1:2000

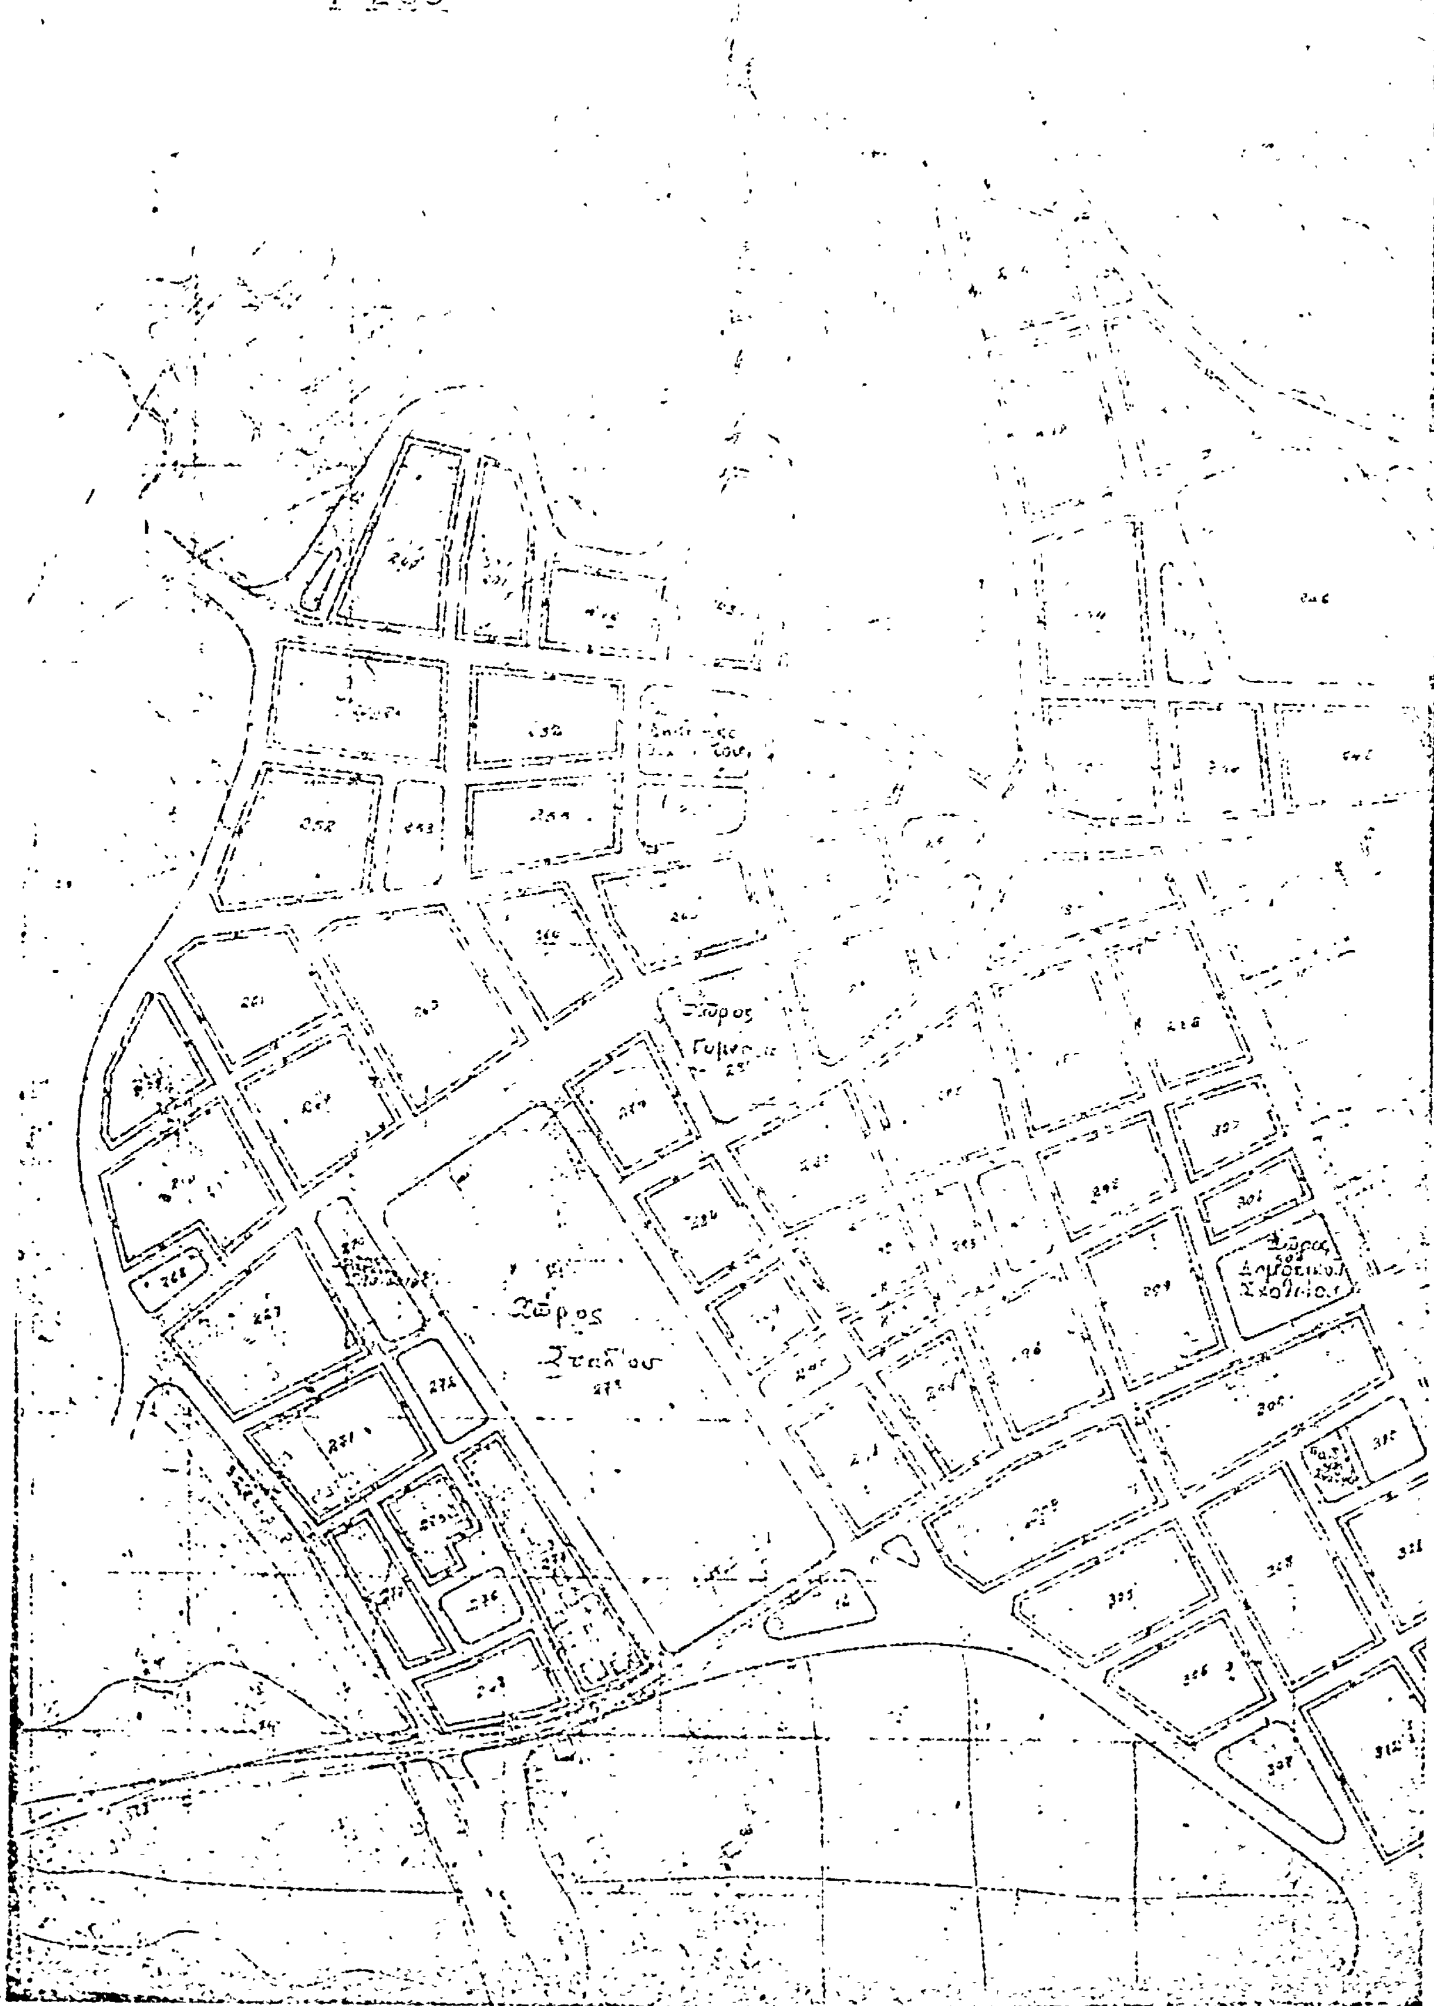
ΝΑΥΠΑΚΤΟ
1:2000
Χῶρος Σταδίου
273

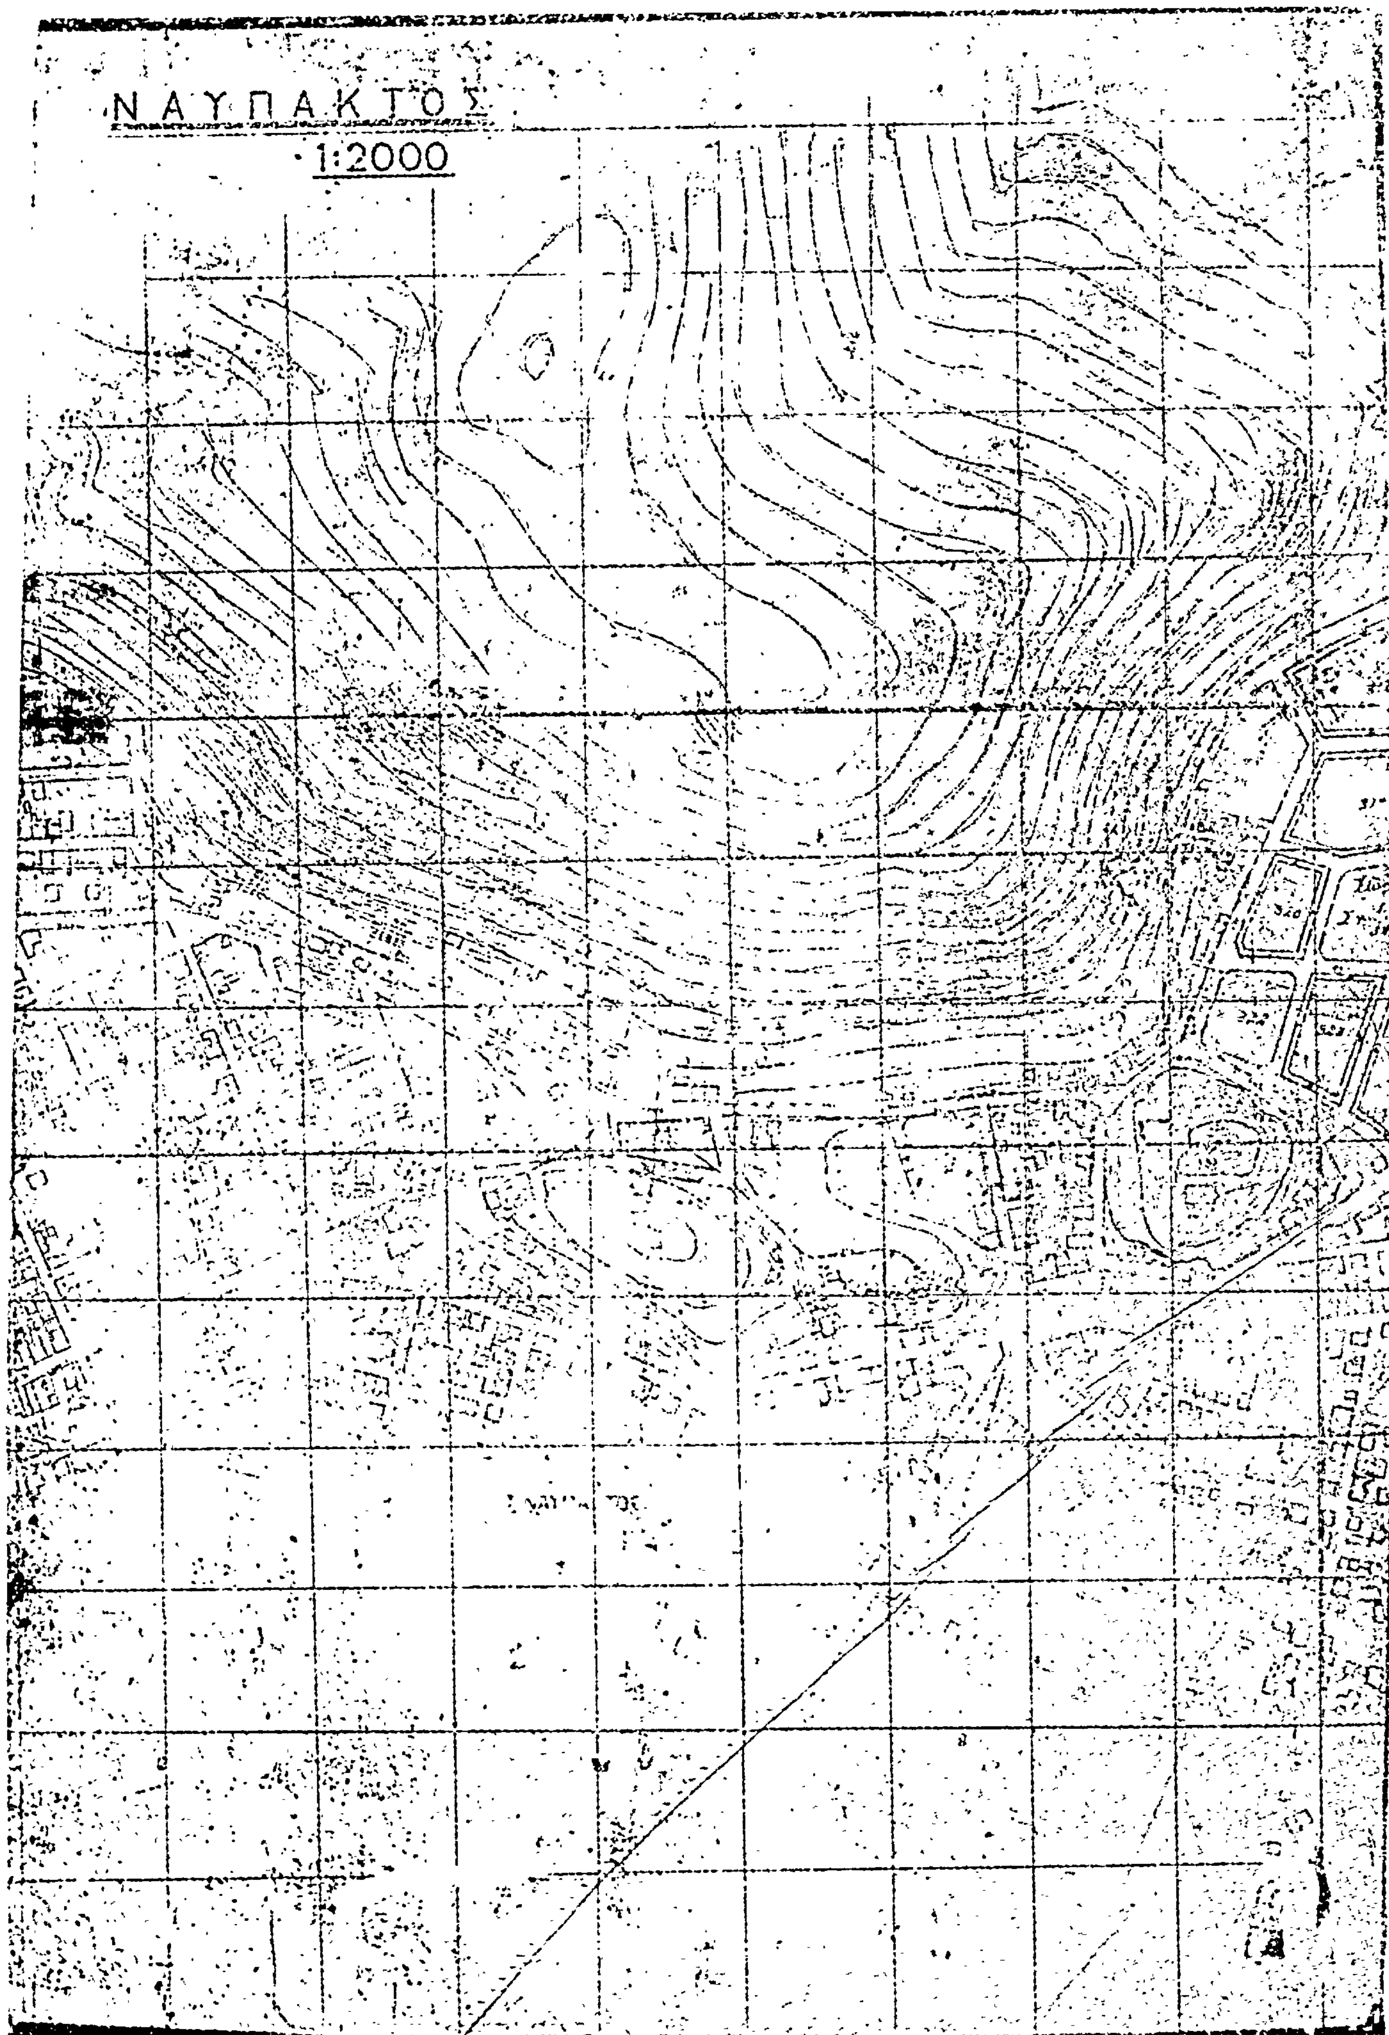


ΝΑΥΠΑΚΤΟΣ
1:2000

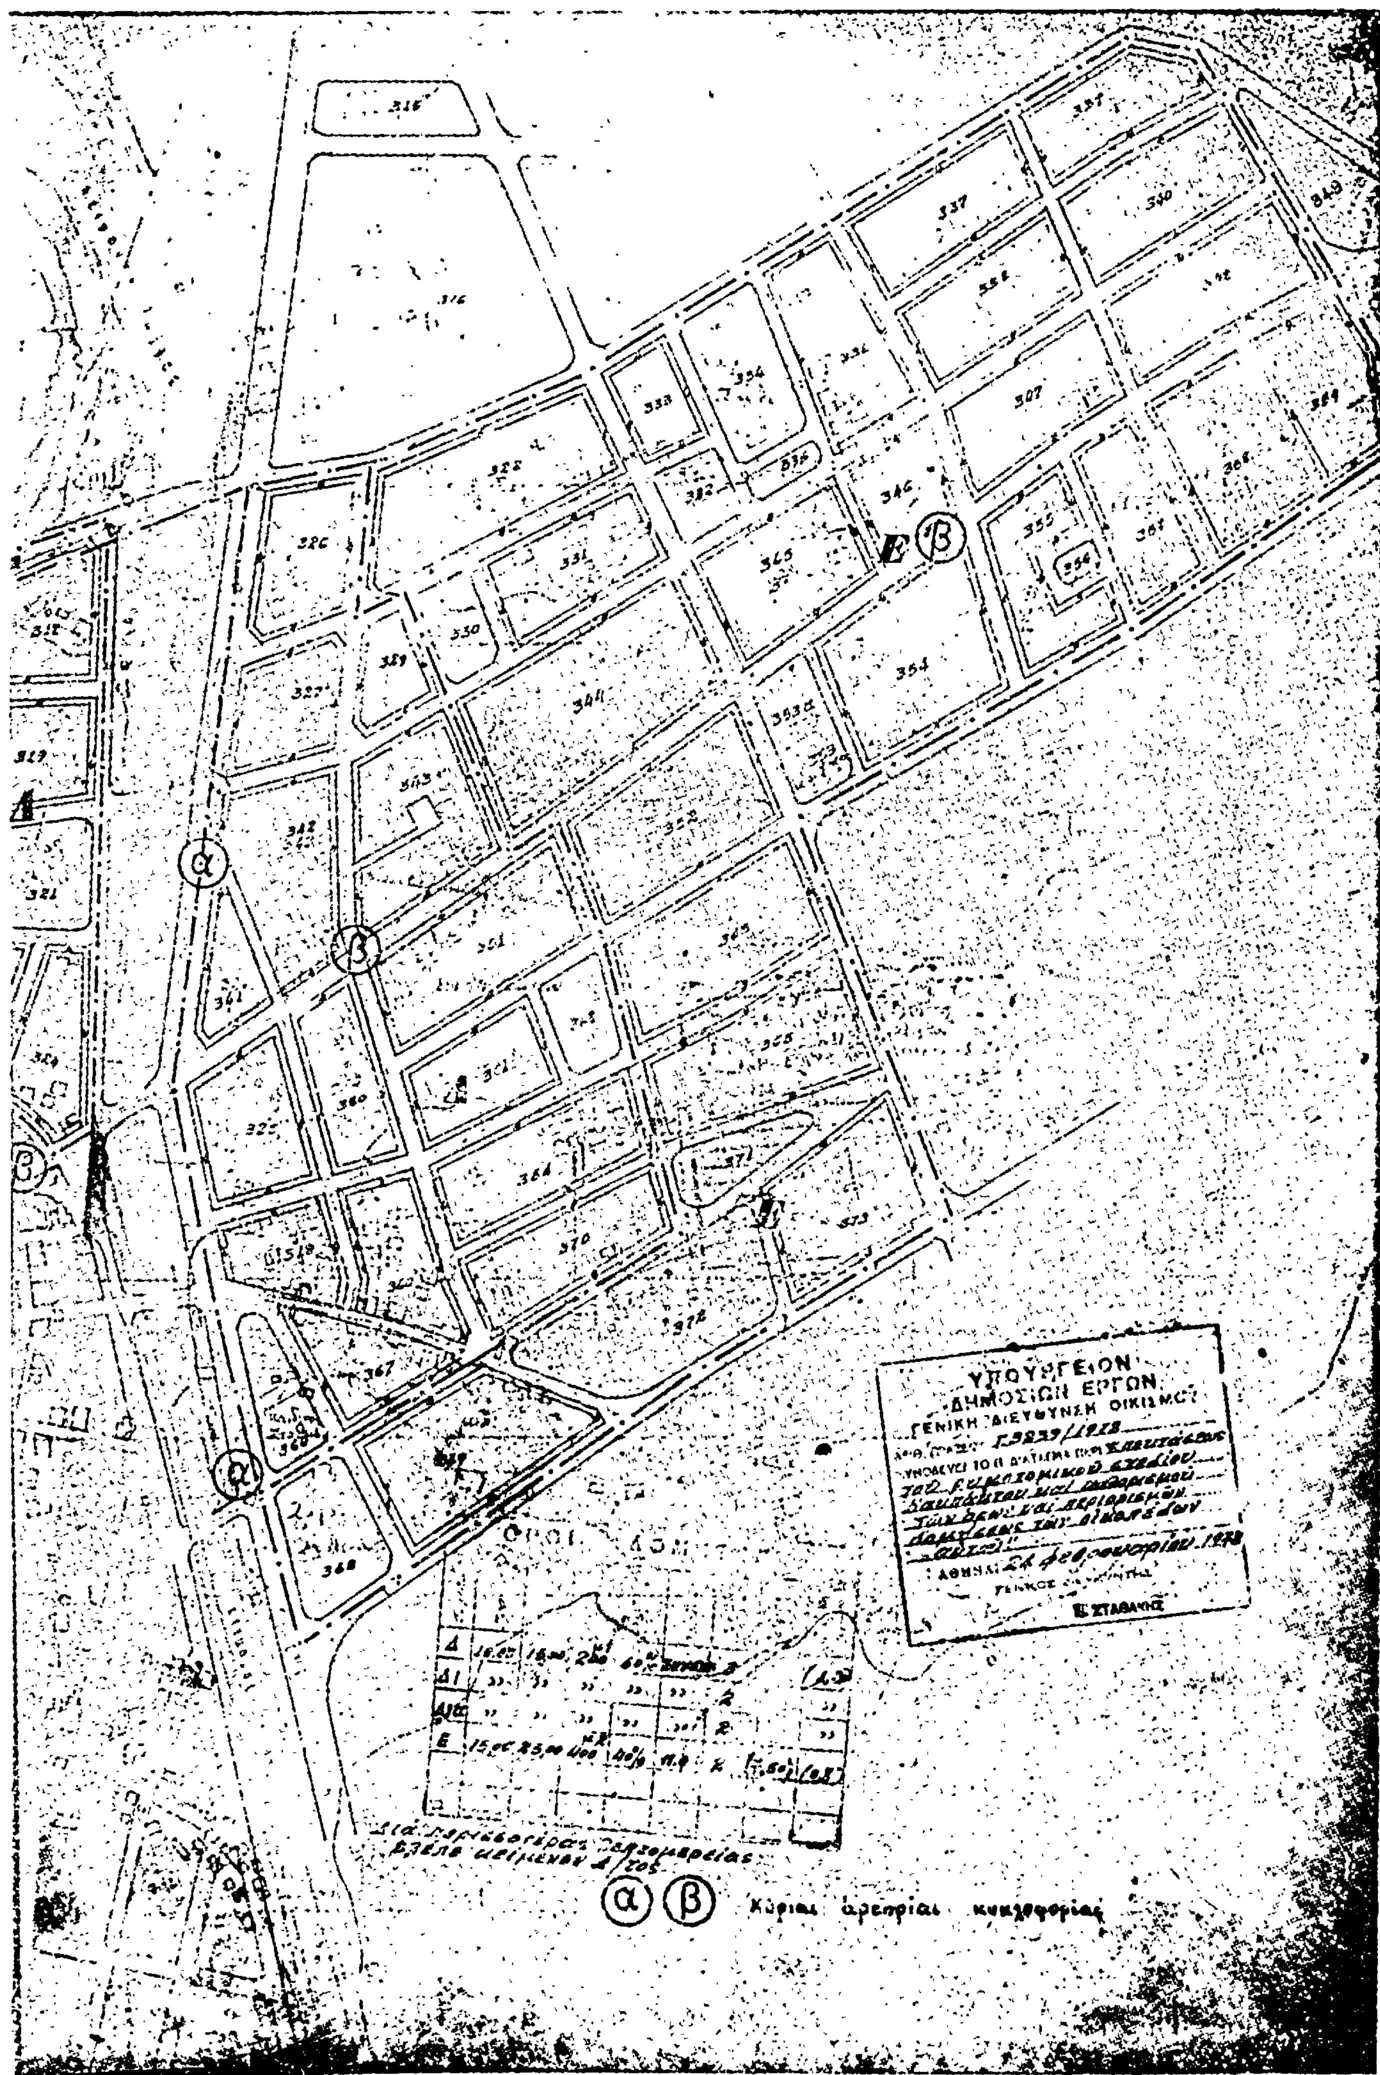
ΥΠΟΥΡΓΕΙΟΝ
ΔΗΜΟΣΙΩΝ ΕΡΓΩΝ
ΓΕΝΙΚΗ ΔΙΕΥΘΥΝΣΙΣ ΟΙΚΙΣΜΟΥ
ΑΘΗΝΑΙ 24 Φεβρουαρίου 1978
Ε. ΣΤΑΘΑΚΗΣ
Κύριαι άρτηρίαι κυκλοφορίας

ΝΑΥΠΑΚΤΟΣ

1:2000

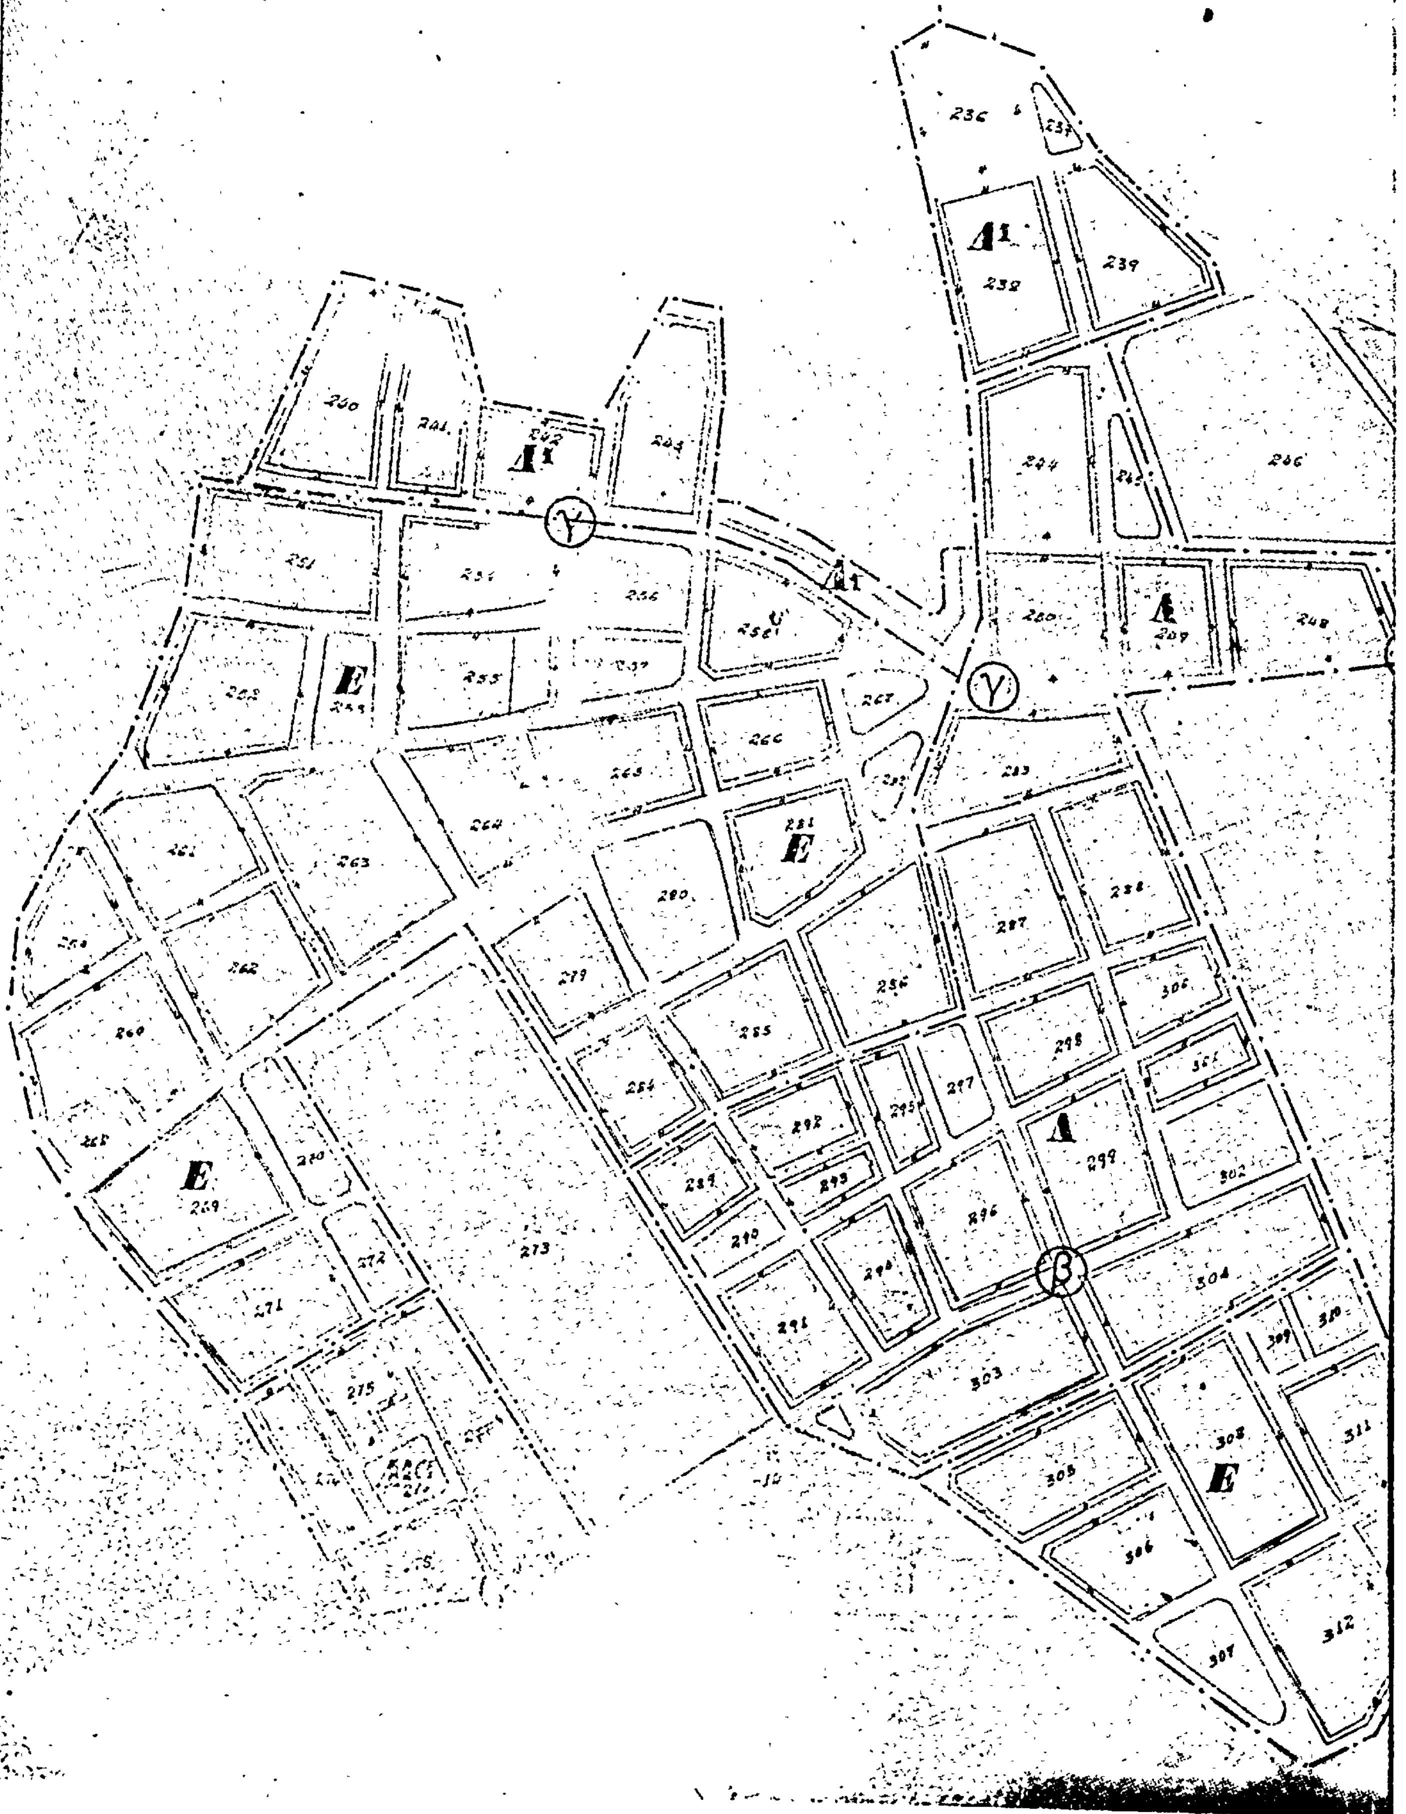

247

Τομεύς	Πρόσωπον	Βάθος	Εμβαδόν	[illegible]	[illegible]			
Δ	10.00	15.00	200	60%	[illegible]	3		(6,20)
Δ1	»	»	»	»	»	2		»
Δ1α	»	»	»	»	»	2		»
Ε	15.00	25.00	400 μ^2	40%	Π.Σ	2	(7,00)	(0,8)

Διά περισσοτέρας λεπτομερείας βλέπε κείμενον Δ/τος.

ΥΠΟΥΡΓΕΙΟΝ ΔΗΜΟΣΙΩΝ ΕΡΓΩΝ
ΓΕΝΙΚΗ ΔΙΕΥΘΥΝΣΗ ΟΙΚΙΣΜΟΥ
Αριθ. Πράξεως Γ 3893/1978
Συνημμένον τω Π. Διατάγματι περί επεκτάσεως του εγκεκριμένου σχεδίου [illegible] και καθορισμού [illegible] και περιορισμών δομήσεως των οικοπέδων αυτού"
ΑΘΗΝΑΙ 24 Φεβρουαρίου 1978
[illegible]
Ε. ΣΤΑΘΑΚΗΣ

(β) (γ) Κύριαι αρτηρίαι κυκλοφορίας

(3)

Περὶ τροποποιήσεως τοῦ ρυμοτομικοῦ σχεδίου Βυτίνης.

Ο ΠΡΟΕΔΡΟΣ
ΤΗΣ ΕΛΛΗΝΙΚΗΣ ΔΗΜΟΚΡΑΤΙΑΣ

Ἔχοντες ὑπ' ὄψει, τὰς διατάξεις τοῦ ἀπὸ 17 Ἰουλίου 1923 Ν. Δ/τος «περὶ σχεδίων πόλεων κλπ.», ὡς μεταγενεστέρως ἐτροποποιήθησαν καὶ συνεπληρώθησαν καὶ εἰδικώτερον τῶν ἄρθρων 3 καὶ 70 αὐτοῦ, καὶ ἰδόντες τὴν ὑπ' ἀριθ. 30/1977 πρᾶξιν τοῦ Κοινοτικοῦ Συμβουλίου Βυτίνης, ὡς καὶ τὴν ὑπ' ἀριθ. 1549/1977 γνωμοδότησιν τοῦ Συμβουλίου Δημοσίων Ἔργων (Τμῆμα Μελετῶν), προτάσει τοῦ ἐπὶ τῶν Δημοσίων Ἔργων Ὑπουργοῦ, ἀπεφασίσαμεν:

Ἄρθρον μόνον.

Ἐγκρίνεται ἡ τροποποίησις τοῦ ρυμοτομικοῦ σχεδίου Βυτίνης, ὡς ἐμφαίνεται εἰς τὸ ὑπὸ τοῦ Γενικοῦ Διευθυντοῦ Οἰκισμοῦ τεθεωρημένου διὰ τῆς ὑπ' ἀριθ. Γ. 3861/1978 πράξεως αὐτοῦ σχετικὸν πρωτότυπον διάγραμμα ὑπὸ κλίμακα 1:1000, τοῦ ὁποίου συνοπτικὸν ἀντίτυπον δημοσιεύεται μετὰ τοῦ παρόντος.

Εἰς τὸν αὐτὸν ἐπὶ τῶν Δημοσίων Ἔργων Ὑπουργόν, ἀνατίθεμεν τὴν δημοσίευσιν καὶ ἐκτέλεσιν τοῦ παρόντος Διατάγματος.


Ἐν Ἀθήναις τῇ 7 Μαρτίου 1978

Ο ΠΡΟΕΔΡΟΣ ΤΗΣ ΔΗΜΟΚΡΑΤΙΑΣ
ΚΩΝΣΤΑΝΤΙΝΟΣ Δ. ΤΣΑΤΣΟΣ

Ο ΥΠΟΥΡΓΟΣ ΔΗΜΟΣΙΩΝ ΕΡΓΩΝ
ΝΙΚΟΛΑΟΣ ΖΑΡΝΤΙΝΙΔΗΣ

Κτηματογραφήσεις Τοπογραφήσεις
Τμήματος Προεκτάσεως ...
ΒΥΤΙΝΗΣ

Τμήμα

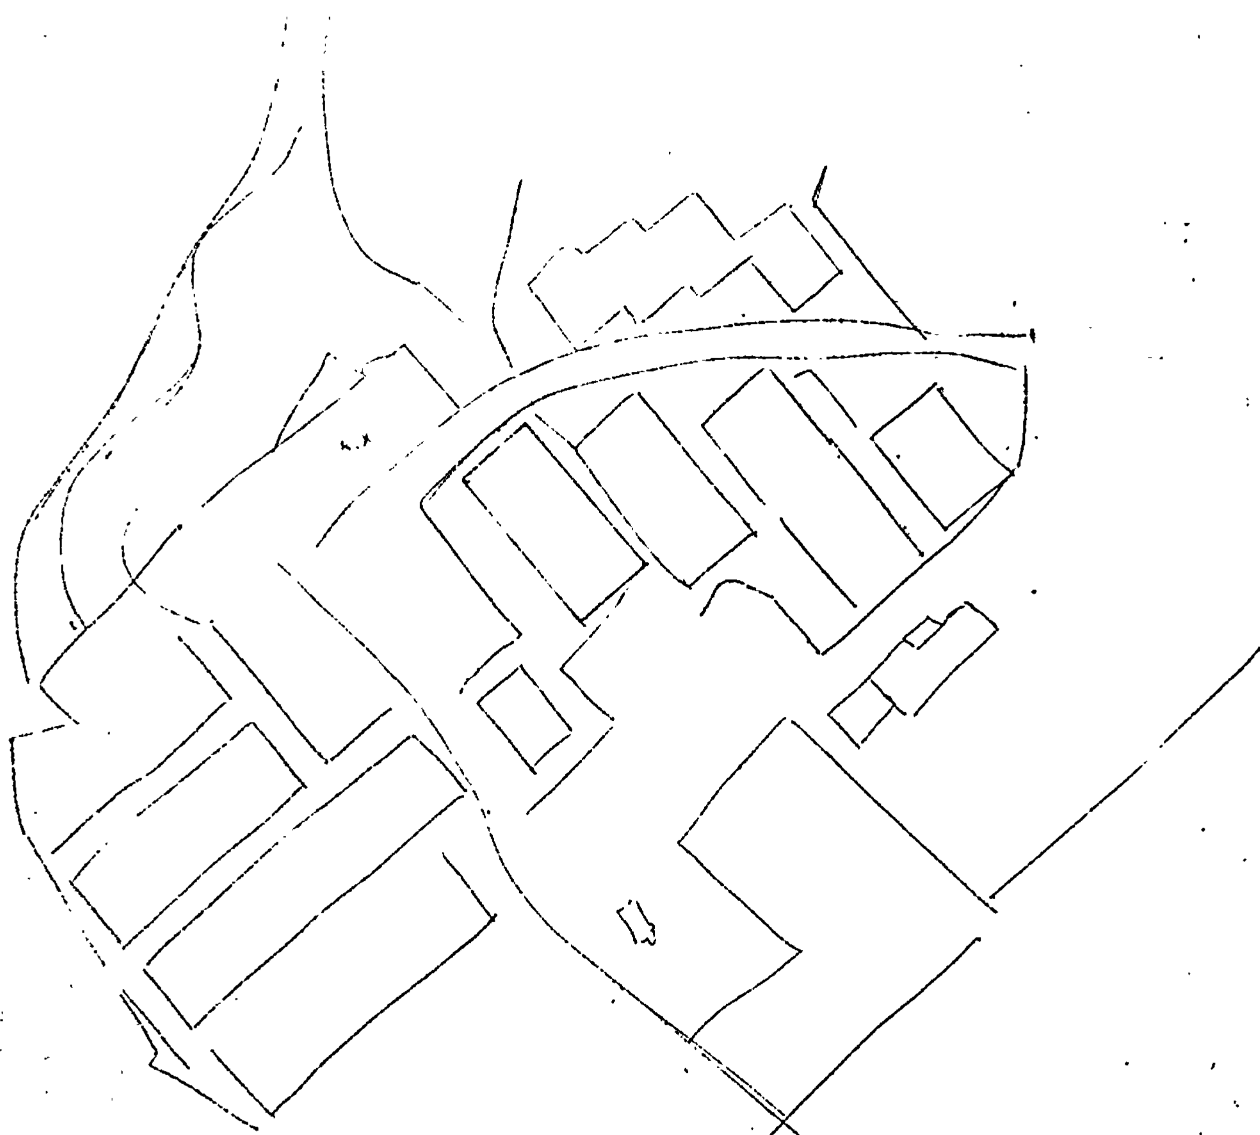

ΥΠ... ΡΓΕΙΟΝ
ΔΗΜΟΣΙΩΝ ΕΡΓΩΝ
ΓΕΝΙΚΗ ΔΙΕΥΘΥΝΣΗ ΟΙΚΙΣΜΟΥ
ΑΡΙΘ. ΠΡΑΞΕΩΣ Γ.3.Β.61/1978
ΣΥΝΟΔΕΥΕΙ ΤΟ Π. ΔΙΑΤΑΓΜΑ ΠΕΡΙ τροποποιήσεως του ρυμοτομικού σχεδίου Βυτίνης
ΑΘΗΝΑΙ 7 Μαρτίου 1978
ΓΕΝΙΚΟΣ ΔΙΕΥΘΥΝΤΗΣ
Ε. ΣΤΑΘΑΚΗΣ

Ἀριθ. 68992 (4)

Περὶ τροποποιήσεως ρυμοτομικοῦ σχεδίου πόλεως Λεβαδείας Ν. Βοιωτίας στὴν πινακίδα 27.

Ο ΝΟΜΑΡΧΗΣ ΒΟΙΩΤΙΑΣ

Ἔχοντας ὑπόψη :

1. Τὶς διατάξεις τοῦ Ν. 3200/55 «περὶ διοικητικῆς ἀποκεντρώσεως» ὅπως αὐτὲς συμπληρώθηκαν μὲ τὸ Ν.Δ. 3620/1956 «περὶ τροποποιήσεως καὶ συμπληρώσεως τῶν διατάξεων περὶ διοικητικῆς ἀποκεντρώσεως τοῦ Ν.Δ. 532/1970 καὶ τῆς 19/1.8.71 ἀποφάσεως Πρωθυπουργοῦ καὶ τῶν ἐκτελεστικῶν αὐτῶν Β.Δ. 712/70 Β.Δ. 677/71 καὶ 198/72 ἢ καὶ τοῦ 863/60 «περὶ διαρθρώσεως ὑπηρεσιῶν Ὑπουργείου Δημοσίων Ἔργων» ὅπως μέχρι σήμερα συμπληρώθηκαν καὶ τροποποιήθηκαν μὲ τὴ 17/7.10.70 κοινὴ ἀπόφαση Ἀντιπροέδρου Κυβερνήσεως καὶ Ὑπουργοῦ Δημοσίων Ἔργων καὶ Α 111814/13.1.70.

Ἐγκυκλίου Α311 «περὶ ἐφαρμογῆς τῶν διατάξεων περὶ ἀποκεντρώσεως ἁρμοδιοτήτων».

2. Τὶς διατάξεις τοῦ ἄρθρου 114 τοῦ ἀπὸ 3/8.10.49 Β. Δ/τος «περὶ κωδικοποιήσεως εἰς ἑνιαῖον κείμενον νόμου τῶν ἰσχυουσῶν διατάξεων «περὶ Νομαρχῶν, Ἐπάρχων καὶ Γραφείων Ἐπάρχων».

3. Τὶς διατάξεις τοῦ Α.Ν. 314/68 ὅπως αὐτὸς τροποποιήθηκε καὶ συμπληρώθηκε μὲ τὸ Ν.Δ. 1018/71 (ΦΕΚ 220 Α/1971).

4. Τὶς διατάξεις τῶν ἄρθρων 3, 9, 70, τοῦ ἀπὸ 17.7.1923 Ν.Δ. «περὶ σχεδίων πόλεων καὶ κωμῶν» ὅπως μέχρι σήμερα τροποποιήθηκαν καὶ συμπληρώθηκαν καθὼς καὶ κάθε σχετικὴ διάταξη ἐπ' αὐτῶν.

5. Τὶς διατάξεις τοῦ ἄρθρου 21 τοῦ Π.Δ. 3.4.1929 «περὶ ΓΟΚ» (ΦΕΚ 155Α/22.4.1929».

6. Τὴν 123/15Ε/4.1.1961 Ἐγκύκλιο Ὑπουργείου Συγκοινωνιῶν καὶ Δημ. Ἔργων.

Ἀφοῦ εἴδαμε :

1. Τὸ Β.Δ. 17.6.1954 διὰ τοῦ ὁποίου ἐγκρίθηκε τὸ σχέδιο ρυμοτομίας τῆς πόλεως Λεβαδείας.

2. Τὴν 160/24.5.1977 γνωμοδοτικὴ ἀπόφαση τοῦ Δημοτικοῦ Συμβουλίου Λεβαδείας μὲ τὴν ὁποία προτείνεται ἡ τροποποίηση τοῦ ρυμοτομικοῦ σχεδίου Λεβαδείας στὴν πινακίδα 27.

3. Τὴν 67836/24.9.77 εἰσήγηση τῆς Διευθύνσεως Τ.Υ. πρὸς τὸ Π.Σ.Δ.Ε. Νομοῦ Βοιωτίας μὲ τὴν ὁποία εἰσηγεῖται τὴν ἔγκρισιν τῆς τροποποιήσεως, ποὺ προτείνει ὁ Δῆμος Λεβαδείας.

4. τὴ σχετικὴ γνωμοδότηση τοῦ Π.Σ.Δ.Ε., σύμφωνη μὲ τὴν εἰσήγηση ποὺ προαναφέρθηκε, τὴν ὁποία ἔλαβε κατὰ τὴ συνεδρίασή του στὶς 28/9/1977 (πρακτικὸ 38/28.9.77, θέμα 9ο), μὲ τὴν ὁποία ἐγκρίνει τὴν προτεινόμενη τροποποίηση γιὰ τοὺς λόγους ποὺ ἀναφέρονται στὴν εἰσήγηση.

5. Τὰ σχετικὰ τοπογραφικὰ διαγράμματα, μὲ κλίμακα 1 : 500 στὰ ὁποῖα ἀποτυπώνεται ἡ ἀνωτέρω τροποποίηση.


6. Τὴν 11382/4.7.77 ἀπόφαση τοῦ Νομάρχη Βοιωτίας «περὶ ἀναθέσεως ἐξουσίας τοῦ ὑπογράφειν «Ἐντολῇ Νομάρχου», ἀποφασίζουμε :

Ἐγκρίνουμε τὴν προτεινόμενη τροποποίηση τοῦ ρυμοτομικοῦ σχεδίου Λειβαδιὰς στὴν πινακίδα 27, ἡ ὁποία φαίνεται στὸ συνημμένο διάγραμμα γιὰ τοὺς λόγους ποὺ ἀναφέρονται στὸ σκεπτικὸ τῆς ΔΤΥΝΒ πρὸς τὸ ΠΣΔΕΝΒ.

Ἡ ἀπόφαση αὐτὴ νὰ δημοσιευθεῖ στὴν Ἐφημερίδα τῆς Κυβερνήσεως.

Λειβαδιά, 4 Ὀκτωβρίου 1977

Μὲ Ἐντολὴ τοῦ Νομάρχη
Ὁ Διευθυντὴς
Ι. ΠΑΠΑΚΥΡΙΑΚΟΠΟΥΛΟΣ

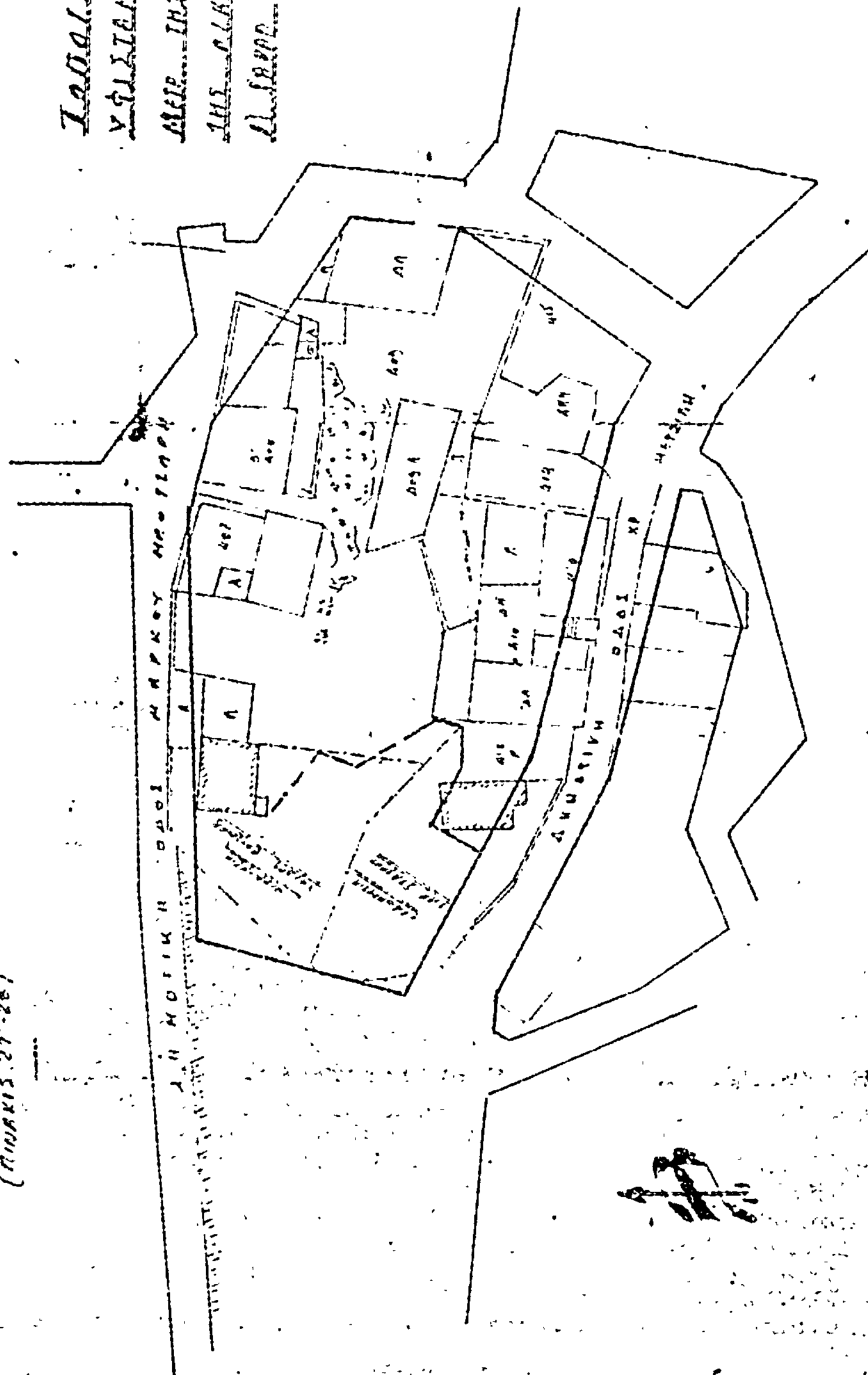
Λεβάδεια (Βοιωτίας) 1:500
(ΠΙΝΑΚΙΣ 27-28)
ΥΠΟΜΝΗΜΑ
ΒΛΑΣΣΙΟΣ ΚΩΝ. ΠΕΛΕΚΗΣ
ΠΟΛΙΤΙΚΟΣ ΥΠΟΜΗΧΑΝΙΚΟΣ
ΠΤΥΧΙΟΥΧΟΣ Σ.Υ. Ε.Μ.Π.
ΛΕΒΑΔΕΙΑ

Η ΓΕΝΙΚΗ ΔΙΕΥΘΥΝΣΗ ΤΟΥ ΕΘΝΙΚΟΥ ΤΥΠΟΓΡΑΦΕΙΟΥ

ΓΝΩΣΤΟΠΟΙΕΙ ΟΤΙ:

Ἡ ἐτήσια συνδρομὴ τῆς Ἐφημερίδας τῆς Κυβερνήσεως, ἡ τιμὴ τῶν φύλλων της ποὺ πουλιοῦνται τμηματικὰ καὶ τὰ τέλη δημοσιεύσεων στὴν Ἐφημερίδα τῆς Κυβερνήσεως, καθορίσθηκαν ἀπὸ 1 Ἰανουαρίου 1974 ὡς ἀκολούθως:

Α' ΕΤΗΣΙΕΣ ΣΥΝΔΡΟΜΕΣ

1. Γιὰ τὸ Τεῦχος Α'	Δραχ.	600
2. » » » Β'	»	700
3. » » » Γ'	»	500
4. » » » Δ'	»	1.000
5. » » » Νομικῶν Προσώπων Δ.Δ. κτλ	»	500
6. » » » Παράρτημα	»	300
7. » » » Ἀνωνύμων Ἑταιρειῶν κτλ....	»	3.000
8. » » Δελτίο Ἐμπορικῆς καὶ Βιομηχανικῆς Ἰδιοκτησίας	»	200
9. Γιὰ ὅλα τὰ τεύχη καὶ τὸ Δ.Ε.Β.Ι.	»	6.000

Οἱ Δῆμοι καὶ οἱ Κοινότητες τοῦ Κράτους καταβάλλουν τὸ 1/2 τῶν ἀνωτέρω συνδρομῶν.

Ὑπὲρ τοῦ Ταμείου Ἀλληλοβοηθείας Προσωπικοῦ τοῦ Ἐθνικοῦ Τυπογραφείου (ΤΑΠΕΤ) ἀναλογοῦν τὰ ἑξῆς ποσά:

1. Γιὰ τὸ Τεῦχος Α'	Δραχ.	30
2. » » » Β'	»	35
3. » » » Γ'	»	25
4. » » » Δ'	»	50
5. » » » Νομικῶν Προσώπων Δημοσίου Δικαίου κτλ	»	25
6. » » » Παράρτημα	»	15
7. » » » Ἀνωνύμων Ἑταιρειῶν κτλ..	»	150
8. » » Δελτίο Ἐμπ. καὶ Βιομ. Ἰδιοκτησίας ..	»	10
9. Γιὰ ὅλα τὰ τεύχη	»	300

Β'. ΤΙΜΗ ΦΥΛΛΩΝ

Ἡ τιμὴ πωλήσεως κάθε φύλλου, μέχρις 8 σελ., εἶναι 3 δρχ., ἀπὸ 9 ὡς 40 σελ. 8 δρχ., ἀπὸ 41 ὡς 80 σελ. 15 δρχ., ἀπὸ 81 σελ. καὶ ἄνω ἡ τιμὴ πωλήσεως κάθε φύλλου προσαυξάνεται κατὰ 15 δρχ. ἀνὰ 80 σελίδες.

Γ'. ΤΕΛΗ ΔΗΜΟΣΙΕΥΣΕΩΝ

I. Στὸ Τεῦχος Ἀνωνύμων Ἑταιρειῶν καὶ Ἑταιρειῶν Περιωρισμένης Εὐθύνης:

Α'. Δημοσιεύματα Ἀνωνύμων Ἑταιρειῶν:

1. Τῶν δικαστικῶν πράξεων	Δραχ.	400
2. Τῶν καταστατικῶν Ἀνωνύμων Ἑταιρειῶν...	»	10.000
3. Τῶν τροποποιήσεων τῶν καταστατικῶν τῶν Ἀνωνύμων Ἑταιρειῶν	»	2.000
4. Τῶν ἀνακοινώσεων καὶ προσκλήσεων σὲ γενικὲς συνελεύσεις, τῶν κατὰ τὸ ἄρθρο 32 τοῦ Ν. 3221/24 γνωστοποιήσεων, τῶν ἀνακοινώσεων, ποὺ προβλέπονται ἀπὸ τὸ ἄρθρο 59 παρ. 3 τοῦ Ν.Δ. 400/70 «περὶ Ἀλλοδαπῶν Ἀσφαλιστικῶν Ἑταιρειῶν» καὶ τῶν ἀποφάσεων τοῦ Διοικητικοῦ Συμβουλίου τοῦ ΕΛΤΑ, ποὺ ἀναφέρονται σὲ προσωρινὲς διατάξεις	»	1.000
5. Τῶν ἀνακοινώσεων τῶν ὑπὸ διάλυση Ἀνωνύμων Ἑταιρειῶν, κατὰ τὸ Β.Δ. 20/5/1939 ...	»	200
6. Τῶν Ἰσολογισμῶν τῶν Ἀνωνύμων Ἑταιρειῶν	»	4.000
7. Τῶν συνοπτικῶν μηνιαίων καταστάσεων τῶν Τραπεζικῶν Ἑταιρειῶν	»	1.000
8. Τῶν ἀποφάσεων «περὶ ἐγκρίσεως τιμολογίων τῶν Ἀσφαλιστικῶν Ἑταιρειῶν»	»	600
9. Τῶν ὑπουργικῶν ἀποφάσεων «περὶ παροχῆς ἀδείας ἐπεκτάσεως τῶν ἐργασιῶν Ἀσφαλιστικῶν Ἑταιρειῶν», τῶν ἐκθέσεων περιουσιακῶν στοιχείων Ἀνωνύμων Ἑταιρειῶν γενικά, καὶ τῶν ἀποφάσεων τοῦ Δ.Σ. τοῦ ΕΛΤΑ, μὲ τὶς ὁποῖες ἐγκρίνονται καὶ δημοσιεύονται οἱ κανονισμοί αὐτοῦ	»	4.000
10. Τῶν ἀποφάσεων «περὶ παροχῆς πληρεξουσιότητος πρὸς ἀντιπροσώπευσιν ἐν Ἑλλάδι ἀλλοδαπῶν Ἑταιρειῶν» καὶ τῶν ἀποφάσεων «περὶ μεταβιβάσεως τοῦ χαρτοφυλακίου Ἀσφαλιστικῶν Ἑταιρειῶν κατὰ τὸ ἄρθρον 59 παρ. 1 τοῦ Ν.Δ. 400/70»	»	2.000
11. Τῶν ἀποφάσεων «περὶ συγχωνεύσεως Ἀνωνύμων Ἑταιρειῶν»	»	10.000
12. Τῶν ἀποφάσεων τῆς Ἐπιτροπῆς τοῦ Χρηματιστηρίου «περὶ εἰσαγωγῆς χρεωγράφων εἰς τὸ Χρηματιστήριον πρὸς διαπραγμάτευσιν, συμφώνως πρὸς τὰς διατάξεις τοῦ ἄρθρου 2 παρ. 3 Α.Ν. 148/67»	Δραχ.	1.000
13. Τῶν ἀποφάσεων τῆς Ἐπιτροπῆς κεφαλαιαγορᾶς «περὶ διαγραφῆς χρεωγράφων ἐκ τοῦ Χρηματιστηρίου, συμφώνως πρὸς τὰς διατάξεις τοῦ ἄρθρου 2 παρ. 4 Α.Ν. 148/1967»	»	1.000

Β'. Δημοσιεύματα Ἑταιρειῶν Περιωρισμένης Εὐθύνης:

1. Τῶν καταστατικῶν	»	1.000
2. Τῶν τροποποιήσεων τῶν καταστατικῶν	»	400
3. Τῶν ἀνακοινώσεων καὶ προσκλήσεων	»	200
4. Τῶν Ἰσολογισμῶν	»	1.000
5. Τῶν ἐκθέσεων ἐκτιμήσεως περιουσιακῶν στοιχείων	»	1.000

Γ'. Δημοσιεύματα Ἀλληλασφαλιστικῶν Συνεταιρισμῶν - Ἀλληλασφαλιστικῶν Ταμείων καὶ Φιλανθρωπικῶν Σωματείων:

1. Τῶν ὑπουργικῶν ἀποφάσεων «περὶ χορηγήσεως ἀδείας λειτουργίας Ἀλληλασφαλιστικῶν Συνεταιρισμῶν - Ἀλληλασφαλιστικῶν Ταμείων»	»	1.000
2. Τῶν Ἰσολογισμῶν τῶν ἀνωτέρω Συνεταιρισμῶν, Ταμείων καὶ Σωματείων	»	1.000

II. Στὸ Τέταρτο τεῦχος, τῶν δικαστικῶν πράξεων, προσκλήσεων καὶ λοιπῶν δημοσιεύσεων.	»	400

Τὸ ποσοστὸ ἐπὶ τῶν τελῶν δημοσιεύσεων στὸ Τεῦχος Ἀνωνύμων Ἑταιρειῶν καὶ Ἑταιρειῶν Περιωρισμένης Εὐθύνης, ποὺ πρέπει νὰ καταβάλλεται ὑπὲρ τοῦ Ταμείου Ἀλληλοβοηθείας Προσωπικοῦ Ἐθνικοῦ Τυπογραφείου (ΤΑΠΕΤ), ὁρίσθηκε γενικὰ σὲ 5ο/ο.

Δ'. ΚΑΤΑΒΟΛΗ ΣΥΝΔΡΟΜΩΝ - ΤΕΛΩΝ ΔΗΜΟΣΙΕΥΣΕΩΝ ΚΑΙ ΠΟΣΟΣΤΩΝ Τ.Α.Π.Ε.Τ.

1. Οἱ συνδρομὲς τοῦ ἐσωτερικοῦ καὶ τὰ τέλη δημοσιεύσεων προκαταβάλλονται στὰ Δημόσια Ταμεῖα ἔναντι ἀποδεικτικοῦ εἰσπράξεως, τὸ ὁποῖο φροντίζει ὁ ἐνδιαφερόμενος νὰ τὸ στείλει στὴν Ὑπηρεσία τοῦ Ἐθνικοῦ Τυπογραφείου.

2. Οἱ συνδρομὲς τοῦ ἐξωτερικοῦ εἶναι δυνατὸ νὰ στέλνονται καὶ σὲ ἀνάλογο συνάλλαγμα μὲ ἐπιταγὴ ἐπ' ὀνόματι τοῦ Διευθυντῆ τῶν Διοικητικῶν καὶ Οἰκονομικῶν Ὑποθέσεων τοῦ Ἐθνικοῦ Τυπογραφείου.

3. Τὸ ὑπὲρ τοῦ ΤΑΠΕΤ ποσοστὸ ἐπὶ τῶν ἀνωτέρω συνδρομῶν καὶ τελῶν δημοσιεύσεων καταβάλλεται ὡς ἑξῆς:

α) στὴν Ἀθήνα: στὸ Ταμεῖο τοῦ ΤΑΠΕΤ (Κατάστημα Ἐθνικοῦ Τυπογραφείου),

β) στὶς ὑπόλοιπες πόλεις τοῦ Κράτους: στὰ Δημόσια Ταμεῖα καὶ ἀποδίδεται στὸ ΤΑΠΕΤ σύμφωνα μὲ τὶς 192378/3639/1947(RONEO 185) καὶ 178048/5321/31.7.65 (RONEO 139) ἐγκύκλιες διαταγὲς τοῦ Γ.Λ.Κ.,

γ) στὶς περιπτώσεις συνδρομῶν ἐξωτερικοῦ: ὅταν ἡ ἀποστολή τους γίνεται μὲ ἐπιταγές, μαζὶ μ' αὐτὲς στέλνεται καὶ τὸ ὑπὲρ τοῦ ΤΑΠΕΤ ποσοστό.

Ὁ Γενικὸς Διευθυντὴς
ΒΑΣΙΛΕΙΟΣ ΣΤ. ΝΙΚΑΣ